

GAZİANTEP İLİ İSLAHİYE İLÇESİ


CUMHURİYET MAHALLESİ

PAFTA NO: N37-D-23-B-4C

ÖLÇEK: 1/1000



ÖNERİ PLAN

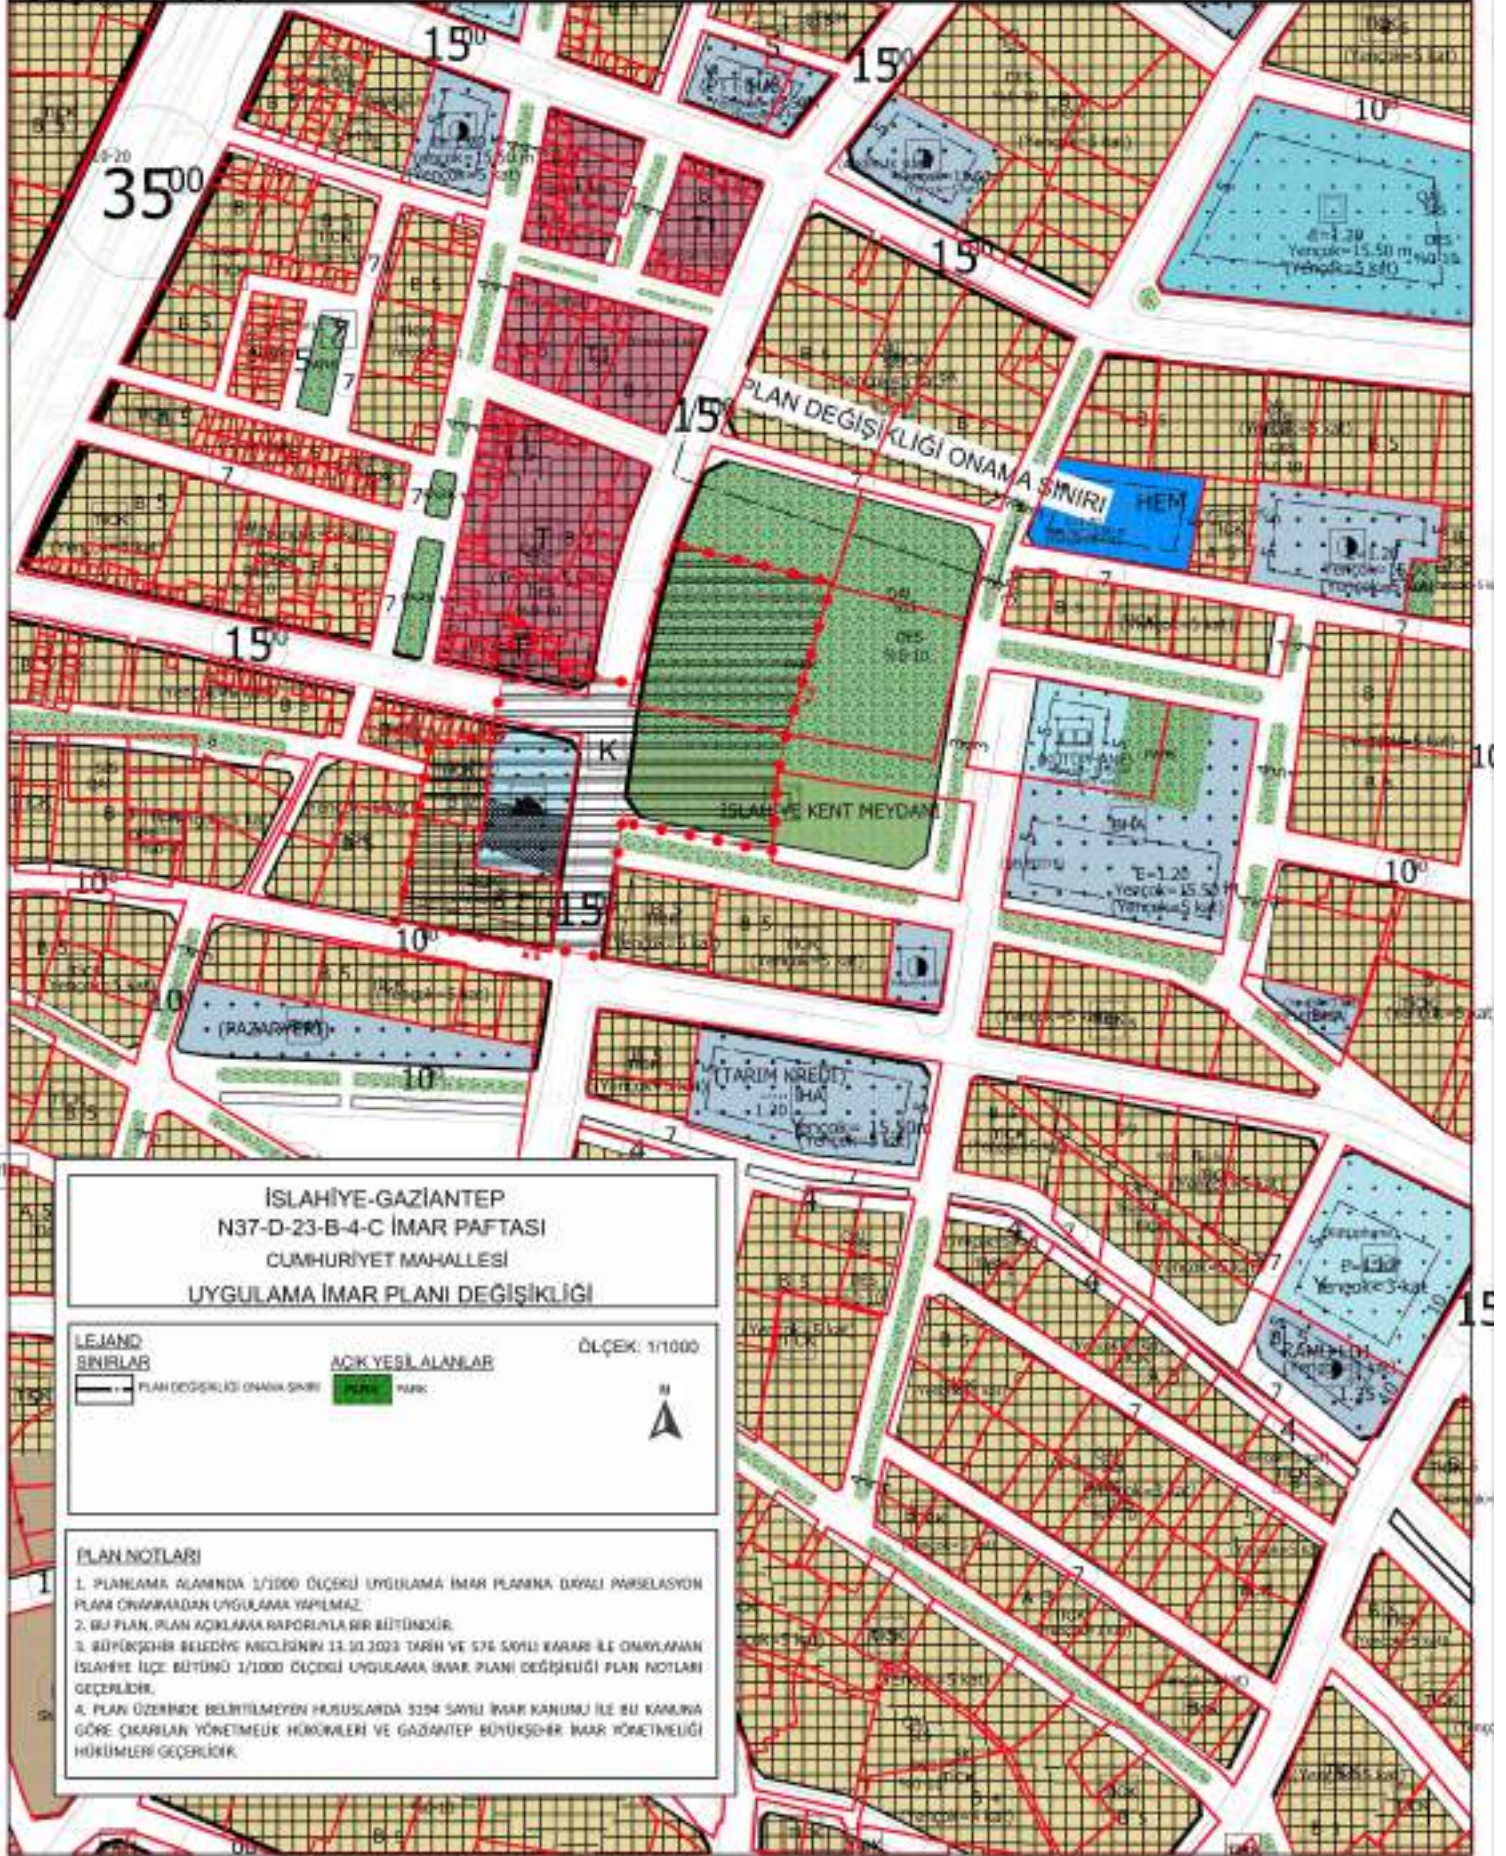

İSLAHİYE-GAZİANTEP N37-D-23-B-4-C İMAR PAFTASI CUMHURİYET MAHALLESİ UYGULAMA İMAR PLANI DEĞİŞİKLİĞİ

LEJAND

SINIRLAR

PLAN DEĞİŞİKLİĞİ ONAMA SINIRI

AÇIK YEŞİL ALANLAR

PAFTA

ÖLÇEK: 1/1000



PLAN NOTLARI

1. PLANLAMA ALANINDA 1/1000 ÖLÇEĞİ UYGULAMA İMAR PLANINA DUYULU PARSELAYON PLANI ONAYLADAN UYGULAMA YAPILMAZ.
2. BU PLAN, PLAN AÇIKLAMA RAPORU İLE BİTTİRİLMİŞTİR.
3. BÜYÜKŞEHİR BELEDİYESİ MECLİSİNİN 13.10.2023 TARİH VE 574 SAYILI KARARI İLE ONAYLANAN İSLAHİYE İLÇE BİTİMİNDİ 1/1000 ÖLÇEĞİ UYGULAMA İMAR PLANI DEĞİŞİKLİĞİ PLAN NOTLARI GEÇERLİDİR.
4. PLAN ÜZERİNDE BELİRTİLMİYEN HUSUSLARDA 3194 SAYILI İMAR KANUNU İLE BU KANUNA GÖRE ÇIKARILAN YÖNETMELİK HÜKÜMLERİ VE GAZİANTEP BÜYÜKŞEHİR İMAR YÖNETMELİĞİ HÜKÜMLERİ GEÇERLİDİR.

GAZİANTEP İLİ İSLAHİYE İLÇESİ



CUMHURİYET MAHALLESİ
PAFTA NO: N37-D-23-B-4C
ÖLÇEK:1/1000

MEVCUT PLAN

