


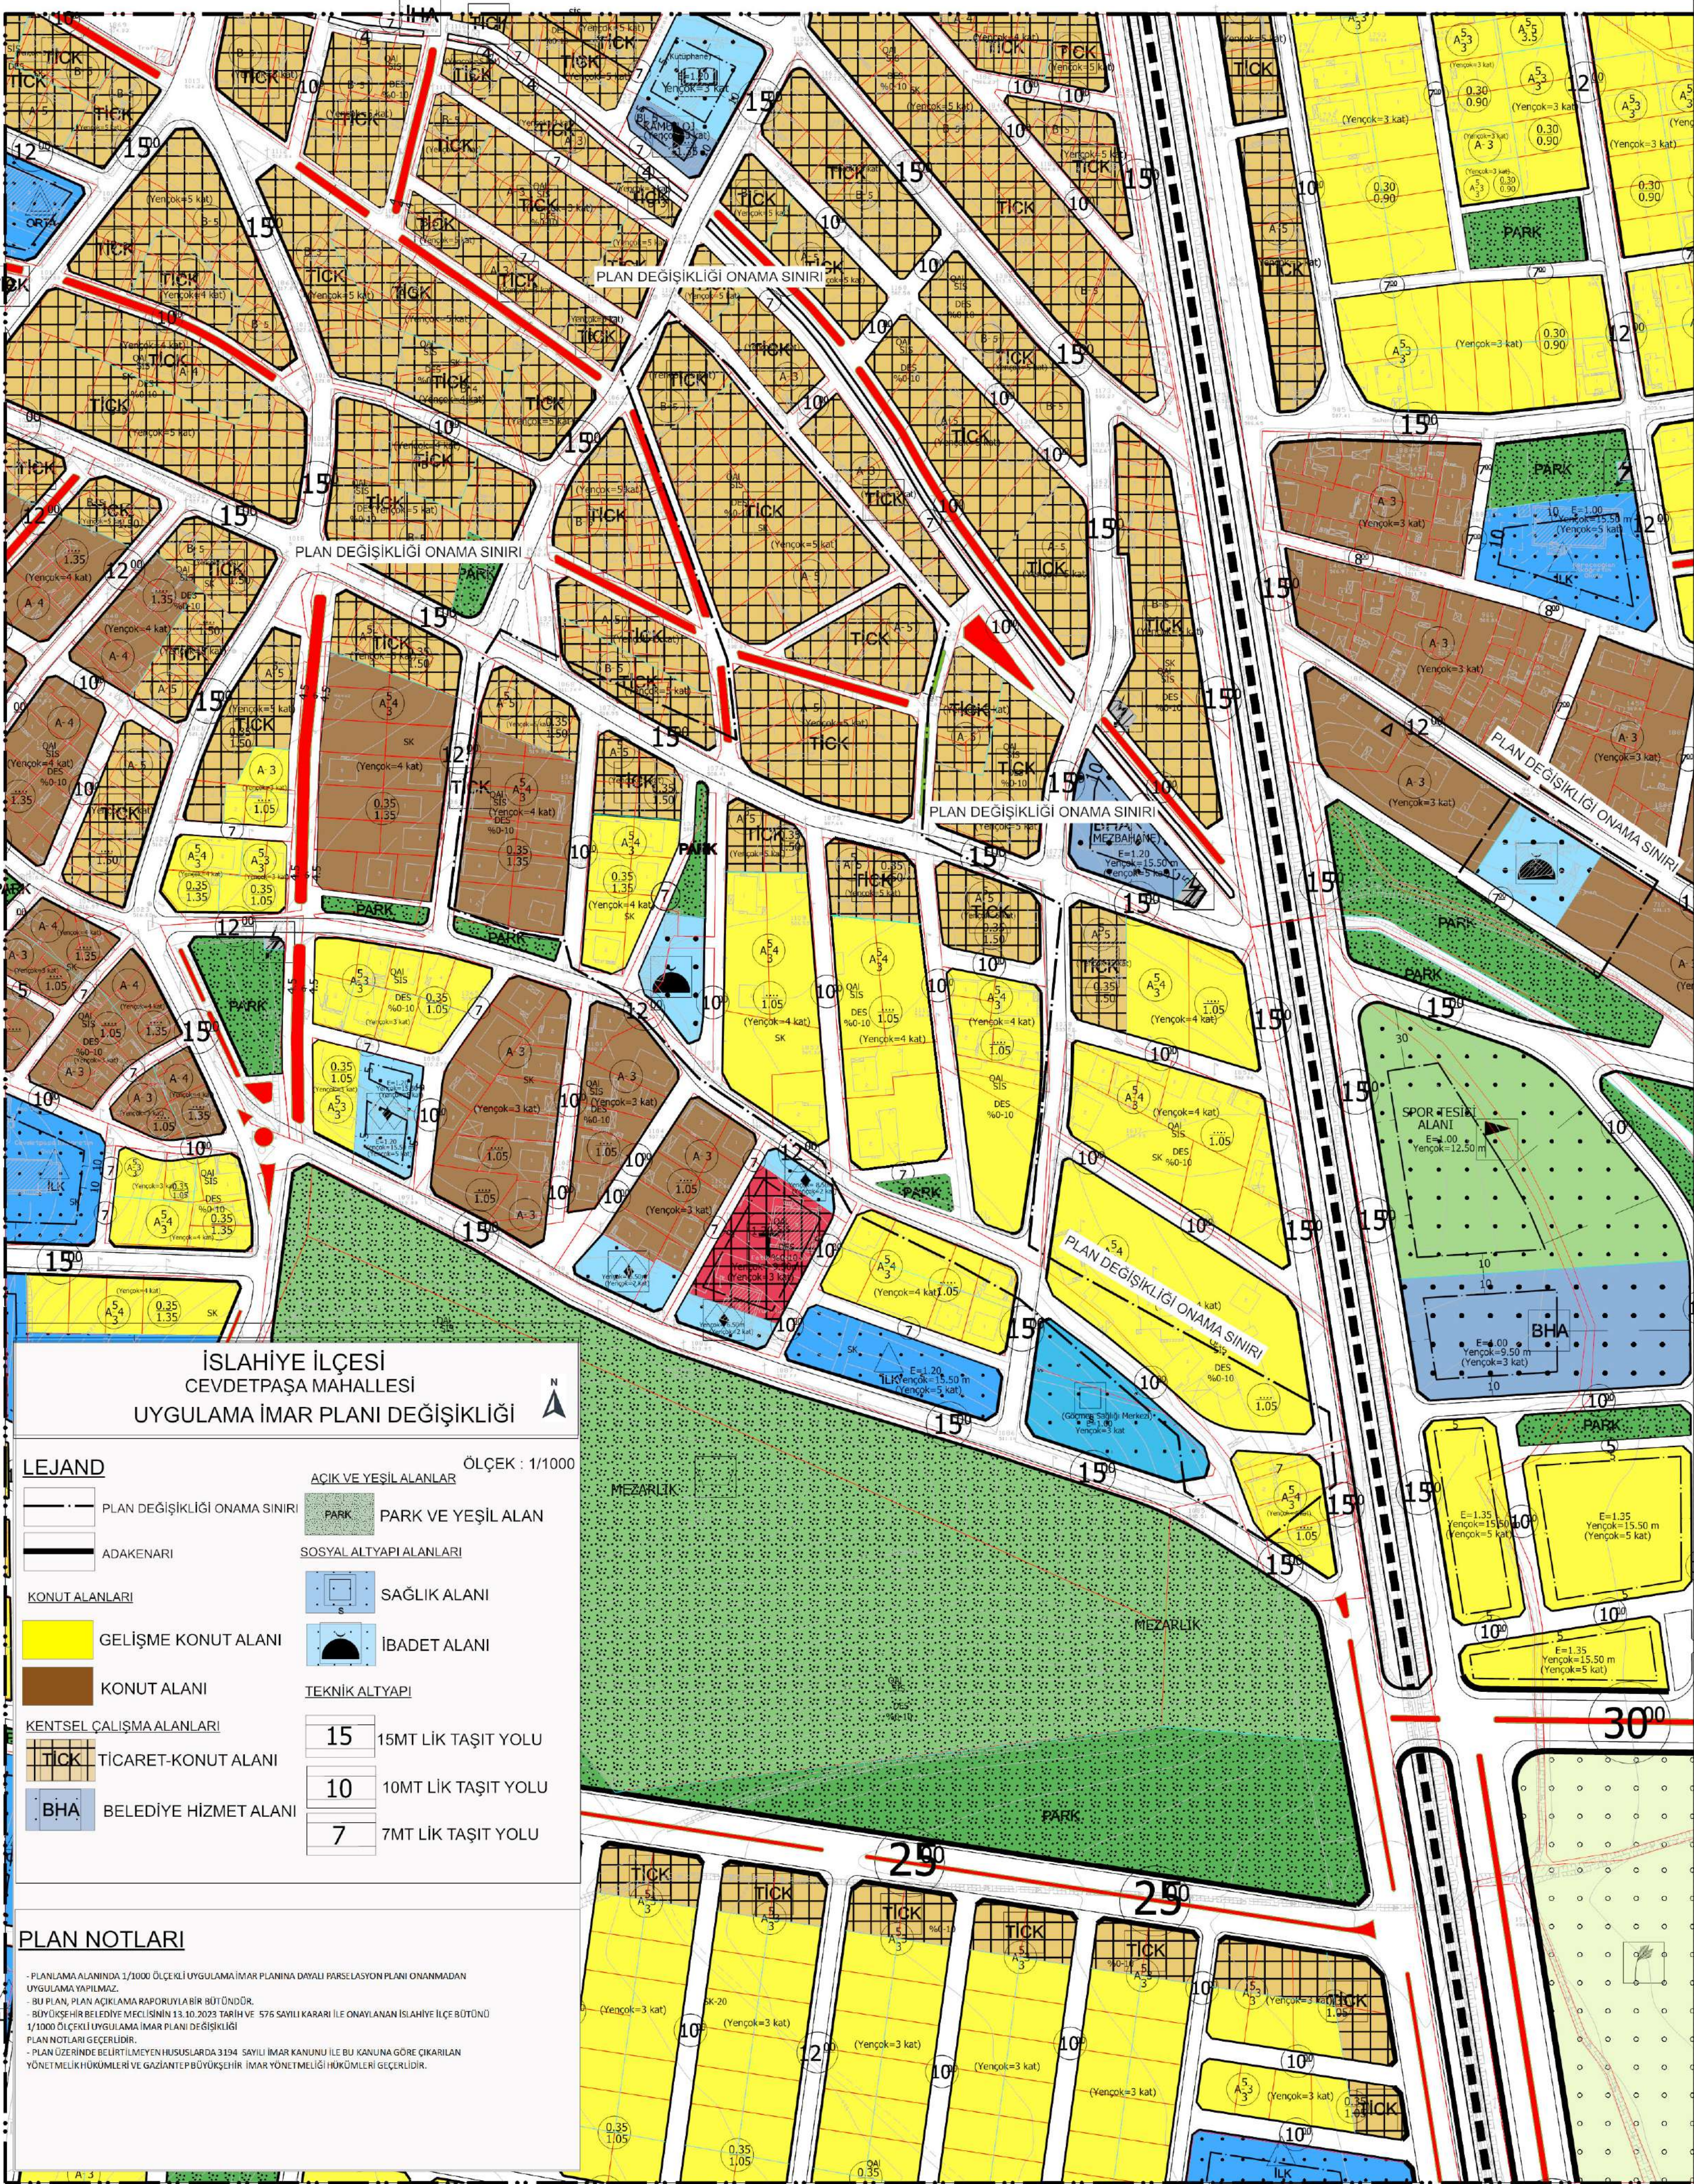

İSLAHİYE İLÇESİ
CEVEDETPAŞA MAHALLESİ
UYGULAMA İMAR PLANI DEĞİŞİKLİĞİ

ÖLÇEK : 1/1000

LEJAND

	PLAN DEĞİŞİKLİĞİ ONAMA SINIRI		AKIÇ VE YEŞİL ALANLAR
	ADAKENARI		PARK VE YEŞİL ALAN
	KONUT ALANLARI		SOSYAL ALTYAPI ALANLARI
	GELİŞME KONUT ALANI		SAĞLIK ALANI
	KONUT ALANI		İBADET ALANI
	KENTSEL ÇALIŞMA ALANLARI		TEKNİK ALTYAPI
	TICK TİCARET-KONUT ALANI		15 15MT LİK TAŞIT YOLU
	BHA BELEDİYE HİZMET ALANI		10 10MT LİK TAŞIT YOLU
			7 7MT LİK TAŞIT YOLU

PLAN NOTLARI

- PLANLAMA ALANINDA 1/1000 ÖLÇEKLİ UYGULAMA İMAR PLANINA DAYALI PARSELASYON PLANI ONANMADAN UYGULAMA YAPILMAZ.
- BU PLAN, PLAN AÇIKLAMA RAPORU İLE BİR BÜTÜNDÜR.
- BÜYÜKŞEHİR BELEDİYE MECLİSİNİN 13.10.2023 TARİH VE 576 SAYILI KARARI İLE ONAYLANAN İSLAHİYE İLÇE BÜTÜNÜ 1/1000 ÖLÇEKLİ UYGULAMA İMAR PLANI DEĞİŞİKLİĞİ PLAN NOTLARI GEÇERLİDİR.
- PLAN ÜZERİNDE BELİRTİLMİYEN HUSUSLARDA 3194 SAYILI İMAR KANUNU İLE BU KANUNA GÖRE ÇIKARILAN YÖNETMELİK HÜKÜMLERİ VE GAZİANTEP BÜYÜKŞEHİR İMAR YÖNETMELİĞİ HÜKÜMLERİ GEÇERLİDİR.