

GAZİANTEP İLİ İSLAHİYE İLÇESİ


FEVZİÇAKMAK MAHALLESİ

N37-D-23-D-3-B

ÖLÇEK: 1/1000



ÖNERİ PLAN

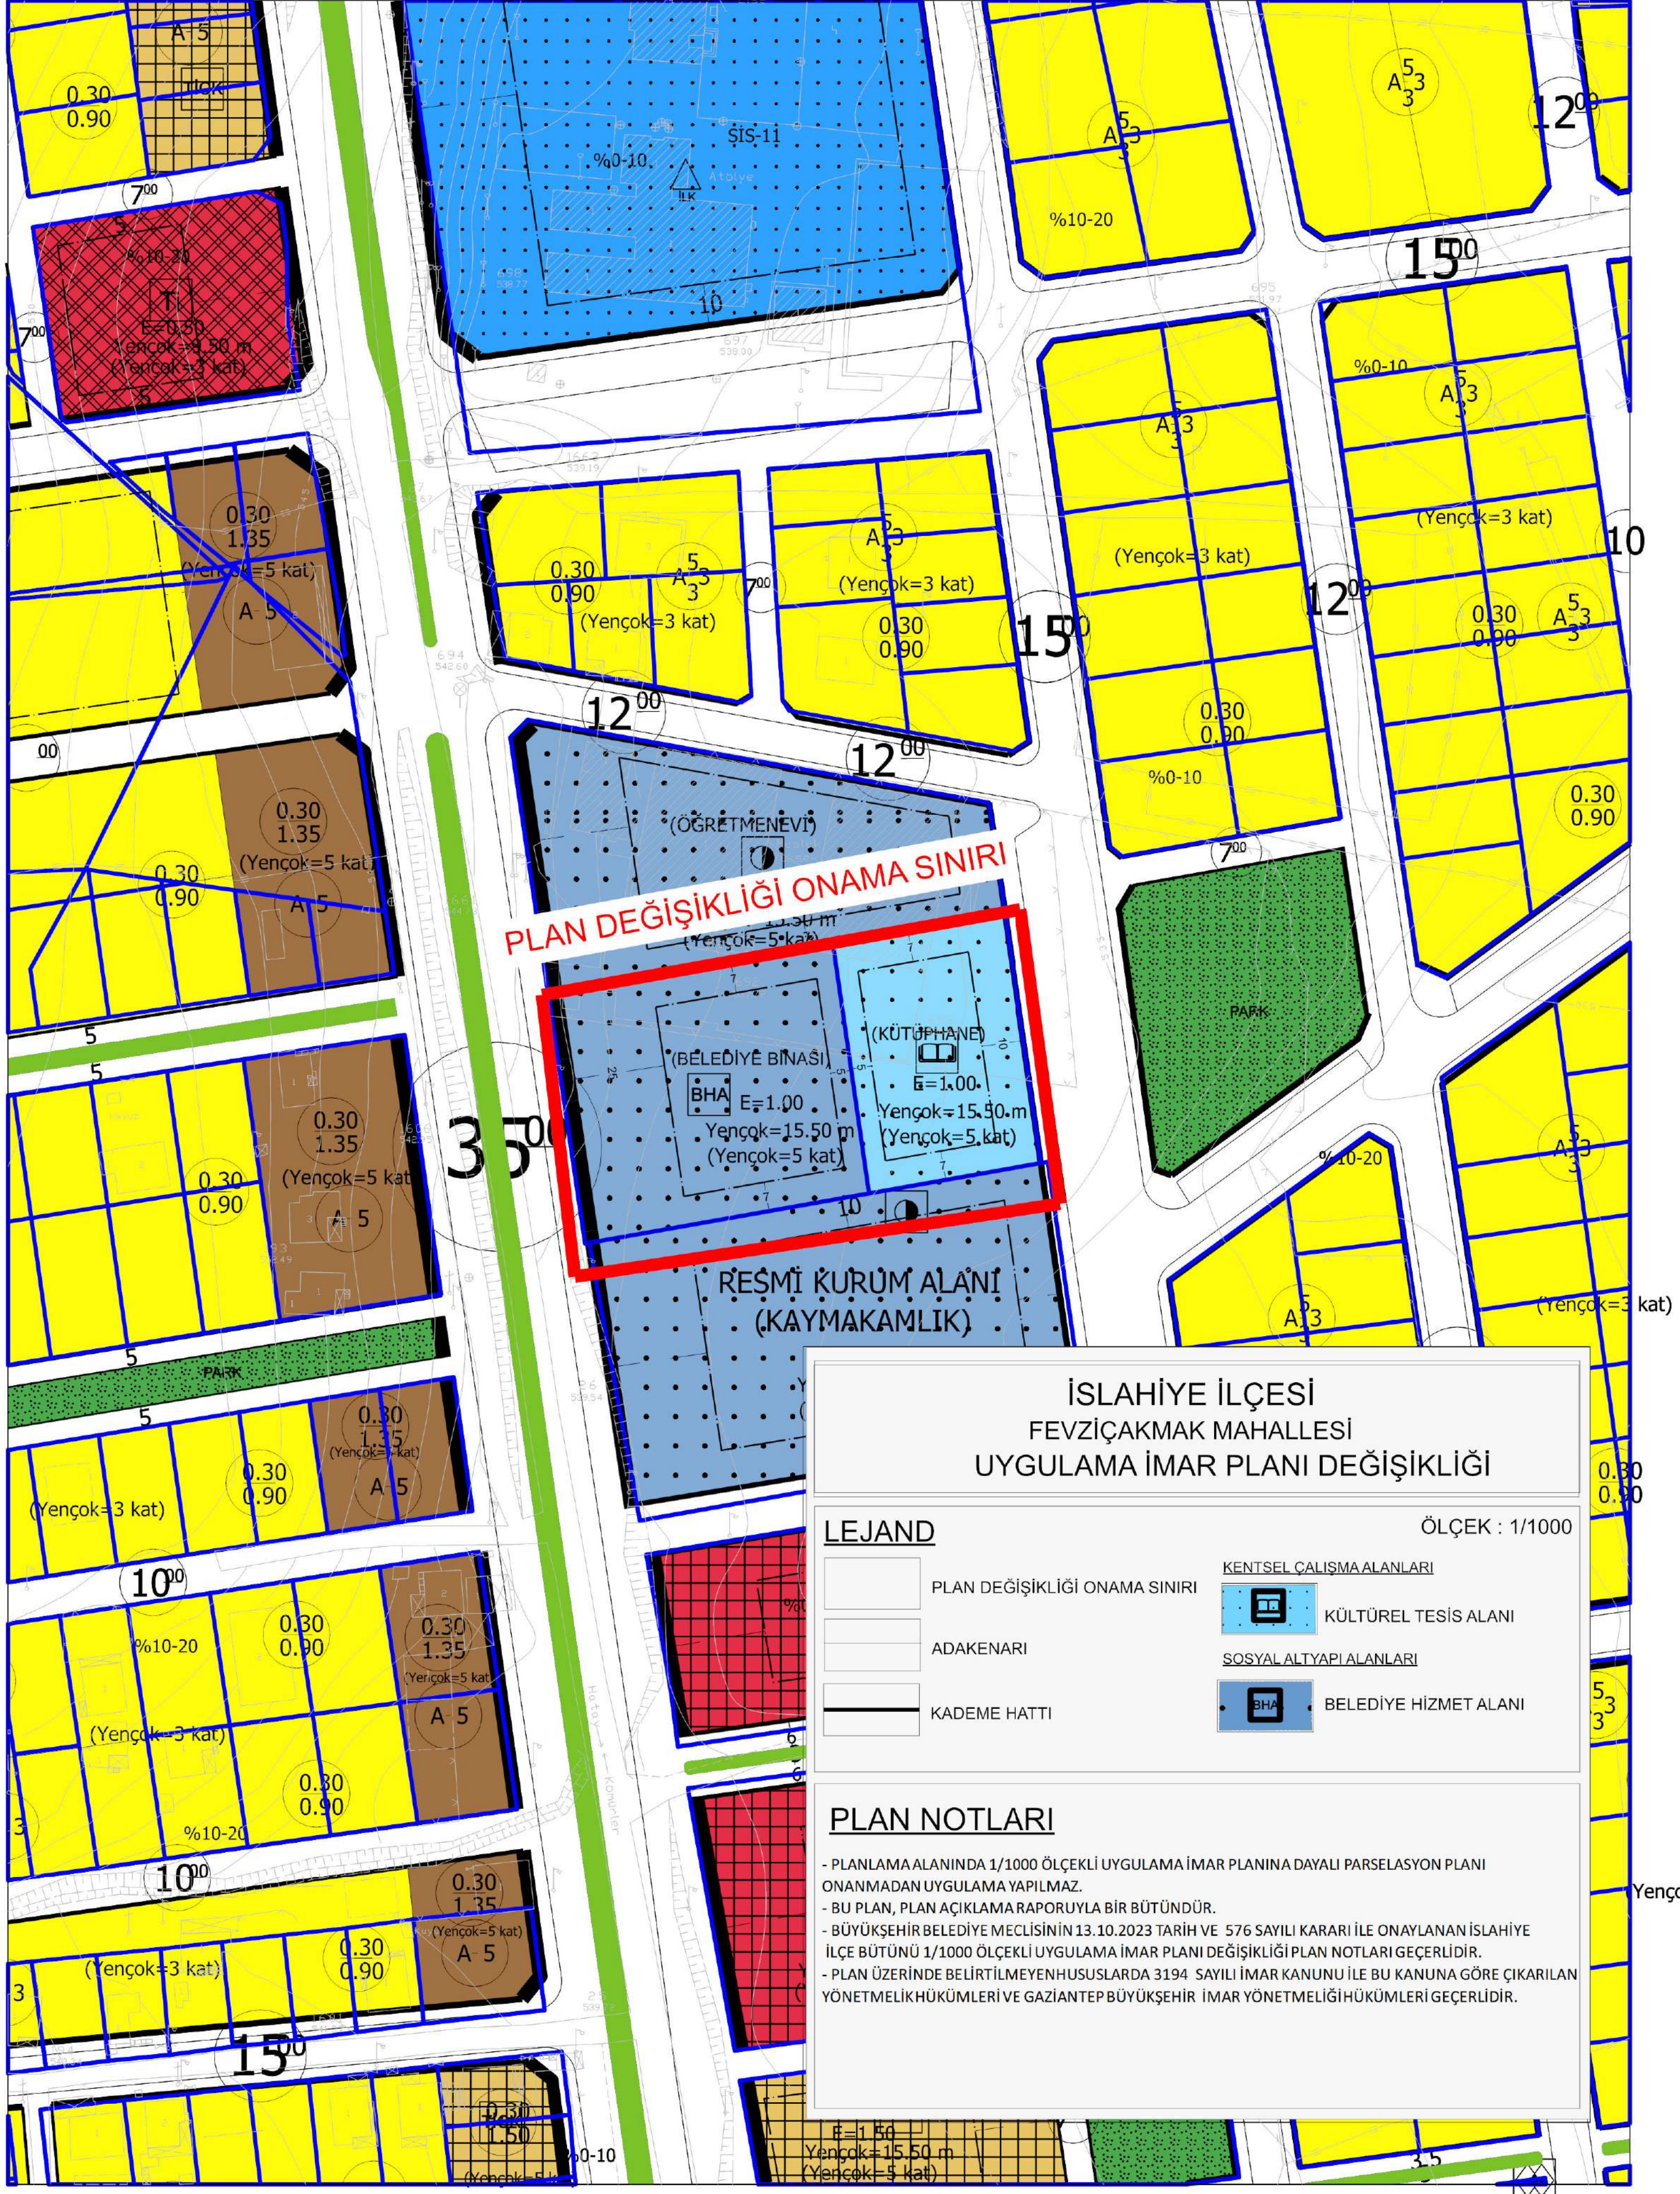

İSLAHİYE İLÇESİ FEVZİÇAKMAK MAHALLESİ UYGULAMA İMAR PLANI DEĞİŞİKLİĞİ

ÖLÇEK : 1/1000

LEJAND

- PLAN DEĞİŞİKLİĞİ ONAMA SINIRI
- ADAKENARI
- KADEME HATTI

KENTSEL ÇALIŞMA ALANLARI



KÜLTÜREL TESİS ALANI

SOSYAL ALTYAPI ALANLARI



BELEDİYE HİZMET ALANI

PLAN NOTLARI

- PLANLAMA ALANINDA 1/1000 ÖLÇEKLİ UYGULAMA İMAR PLANINA DAYALI PARSELASYON PLANI ONANMADAN UYGULAMA YAPILMAZ.
- BU PLAN, PLAN AÇIKLAMA RAPORUYLA BİR BÜTÜNDÜR.
- BÜYÜKŞEHİR BELEDİYE MECLİSİNİN 13.10.2023 TARİH VE 576 SAYILI KARARI İLE ONAYLANAN İSLAHİYE İLÇE BÜTÜNÜ 1/1000 ÖLÇEKLİ UYGULAMA İMAR PLANI DEĞİŞİKLİĞİ PLAN NOTLARI GEÇERLİDİR.
- PLAN ÜZERİNDE BELİRTİLMİYEN HUSUSLARDA 3194 SAYILI İMAR KANUNU İLE BU KANUNA GÖRE ÇIKARILAN YÖNETMELİK HÜKÜMLERİ VE GAZİANTEP BÜYÜKŞEHİR İMAR YÖNETMELİĞİ HÜKÜMLERİ GEÇERLİDİR.